


EH REAL!

-

LISBOA

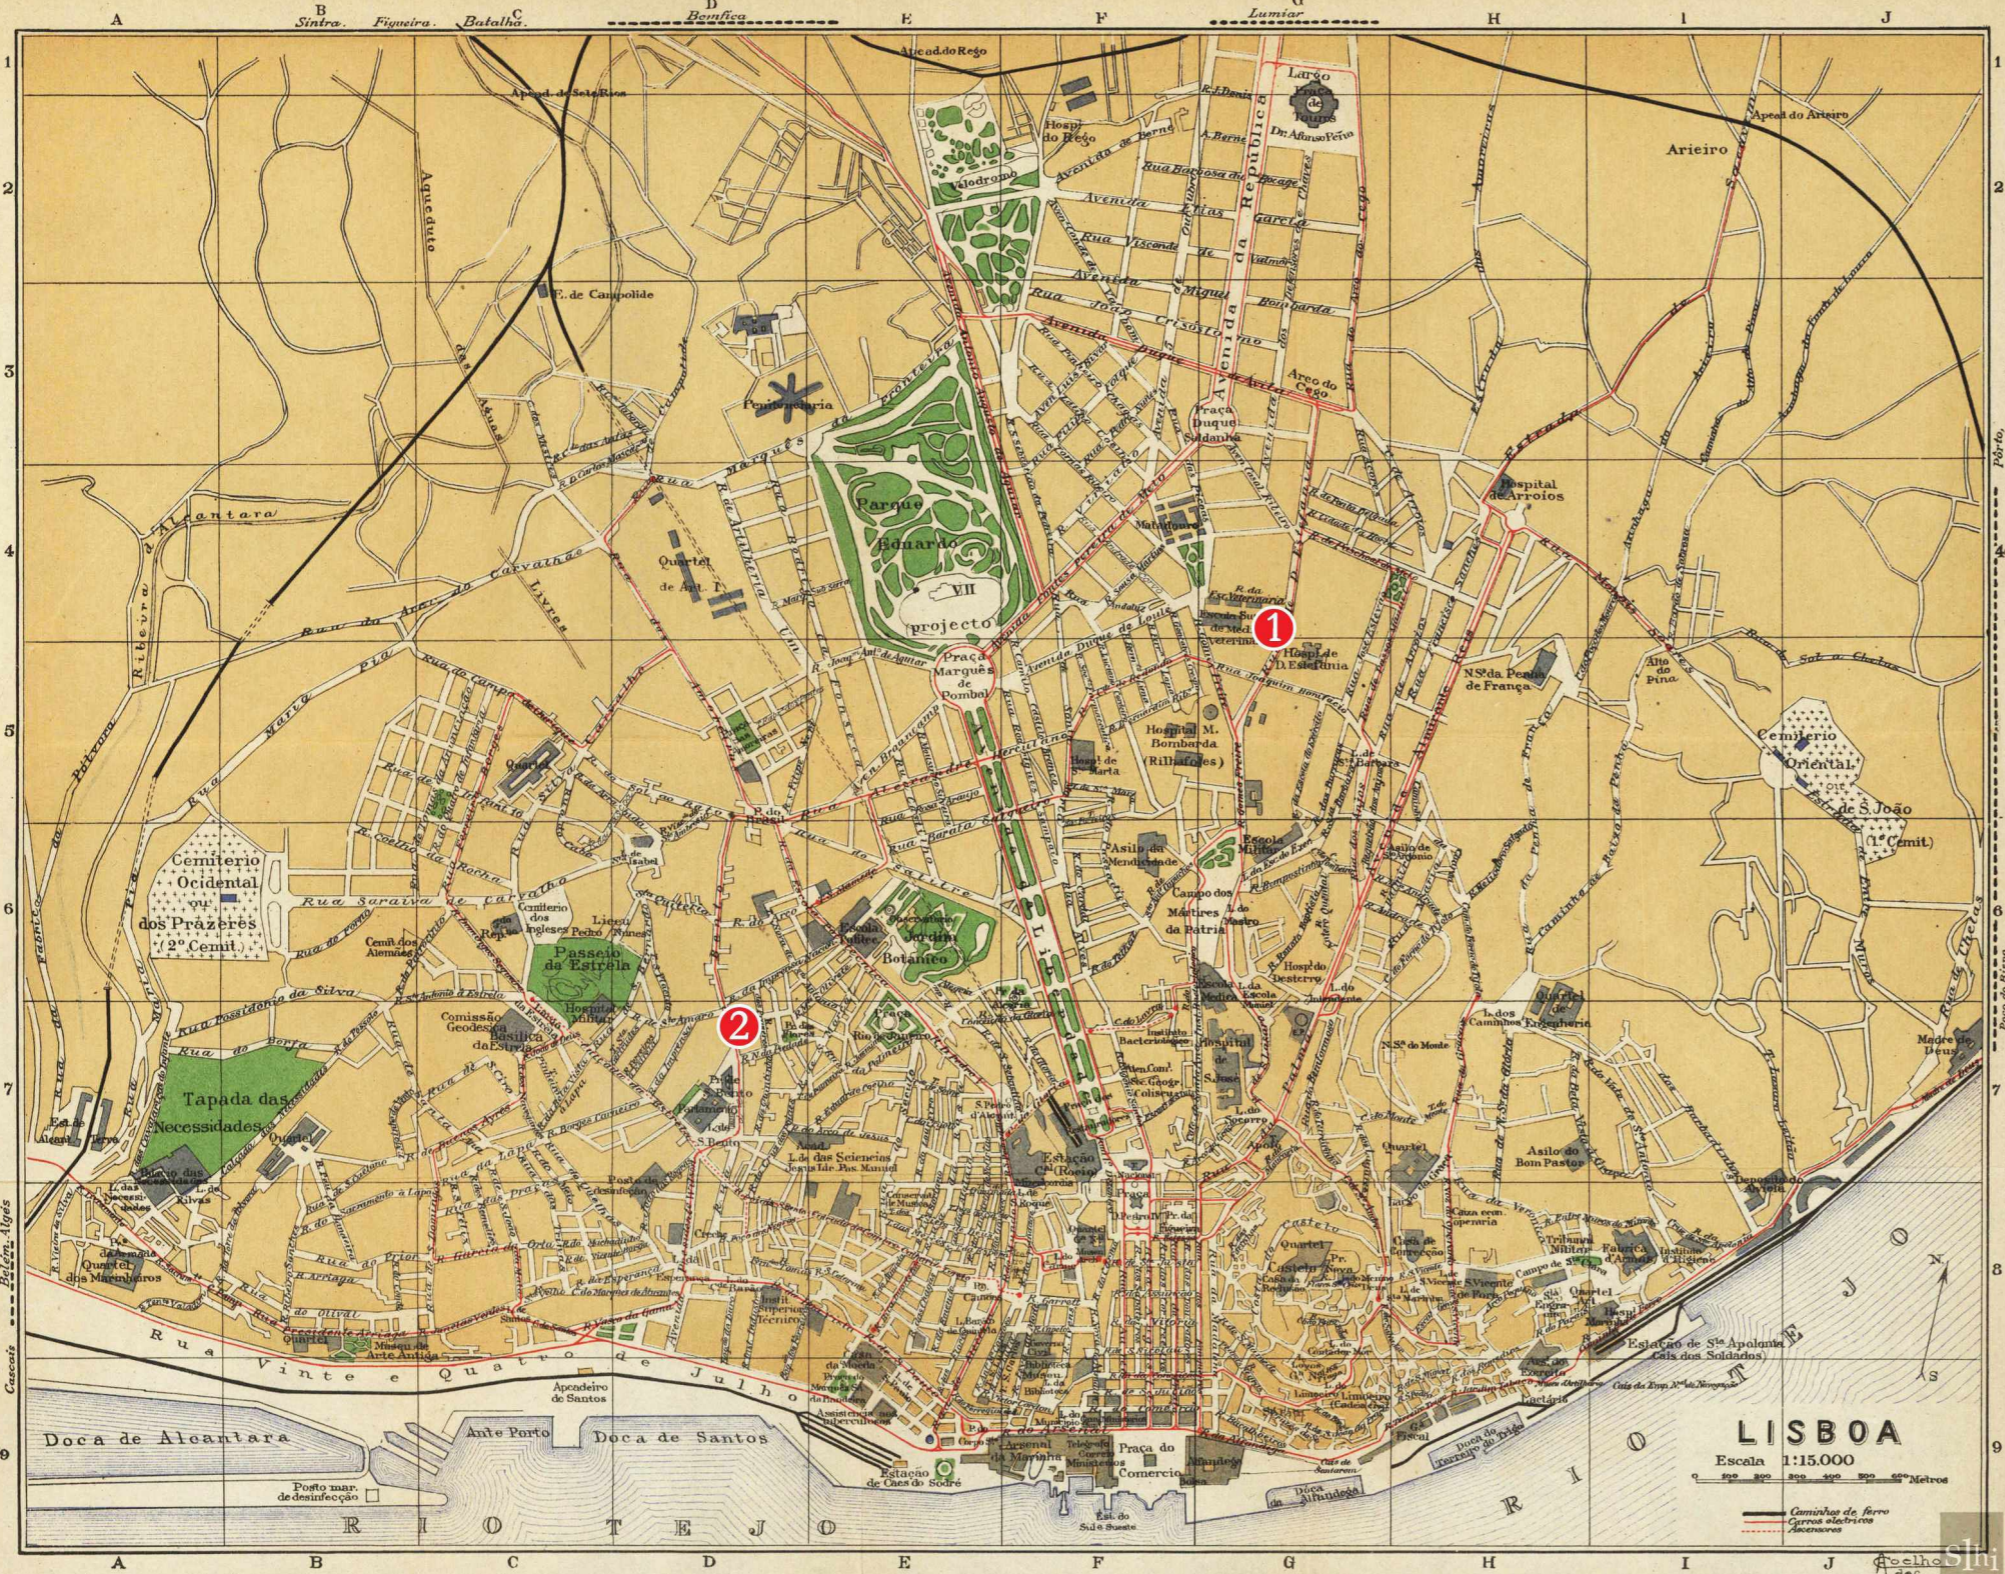

- 1 - Rua D. Estefânia, 49, 3º
Morada da redacção e administração.
- 2 - Rua de S. Bento, 24
Morada da tipografia.

LISBOA
Escala 1:15.000
0 100 200 300 400 500 600 Metros

— Caminhão de ferro
— Carris eléctricos
— Autoestradas